



ΕΦΗΜΕΡΙΣ ΤΗΣ ΚΥΒΕΡΝΗΣΕΩΣ

ΤΗΣ ΕΛΛΗΝΙΚΗΣ ΔΗΜΟΚΡΑΤΙΑΣ

ΤΕΥΧΟΣ ΤΕΤΑΡΤΟ **Αρ. Φύλλου 122**

19 Φεβρουαρίου 2001

ΑΠΟΦΑΣΕΙΣ

1001523/225/Β0010

Καθορισμός ορίων αιγιαλού, παραλίας και παλαιού αιγιαλού στη θέση "Όρμος Στιφού" νήσου Κύθνου.

Ο ΥΠΟΥΡΓΟΣ ΟΙΚΟΝΟΜΙΚΩΝ

Έχοντας υπόψη:

1. Τις διατάξεις των άρθρων 1 μέχρι και 7 του Α. Ν. 2344/1940 "περί αιγιαλού και παραλίας" όπως τροποποιήθηκε και συμπληρώθηκε με τις διατάξεις του άρθρου 13 του Ν.1078/1980 και του άρθρου 23 του Ν.1337/1983.

2. Τις διατάξεις του Ν.3200/55 "περί διοικητικής αποκέντρωσης" όπως αυτές τροποποιήθηκαν και ισχύουν σήμερα με τα Ν.Δ.532/79, Β.Δ.704/70, Β.Δ.705/70, Β.Δ.192/72, Π.Δ.71/84, Π.Δ.347/86, Ν.2026/92 και Π.Δ.97/93.

3. Τις διατάξεις του Ν.Δ.439/70 "περί συμπληρώσεως των διατάξεων περί αιγιαλού".

4. Τις διατάξεις του άρθρου 20 Ν. 719/77 "περί του τρόπου σύνταξης τοπογραφικών και υψομετρικών διαγραμμάτων από ιδιώτες μηχανικούς κλπ".

5. Τις διατάξεις του άρθρου 100 του Π.Δ. 284/88 "περί συγκροτήσεως μεταξύ άλλων και της επιτροπής καθορισμού ορίων αιγιαλού και θέσεων αμμοληψίας".

6. Την υπ' αριθμ. 1078204/927/0006Α/6.8.1992 κοινή Υπουργική Απόφαση των Υπουργών Προεδρίας και Οικονομικών, με την οποία διατηρείται σε ισχύ η Επιτροπή καθορισμού ορίων αιγιαλού και θέσεων αμμοληψίας.

7. Τις διατάξεις του άρθρου 19 παράγρ. 5 Α.Ν.2344/95, του άρθρου 52 παράγρ. 6 Ν.2218/94, του άρθρου 4 παρ.7 του Ν.2240/94, δυνάμει των οποίων αρμοδιότητες του Υπουργείου Οικονομικών που είχαν μεταβιβασθεί στους Νομάρχες, ανήκουν στον Περ/κό Δ/ντή, σε συνδυασμό με αυτές του άρθρου 14 παρ.2 του Ν.2399/96 με τις οποίες προβλέπεται η κατάργηση των θέσεων των Περ/κών Δ/ντών, οι αρμοδιότητες πλέον του οποίου περιήλθαν στο Γενικό Γραμματέα της Περιφέρειας και ασκούνται από τον Αναπληρωτή Περ/κό Δ/ντή.

8. Την υπ' αριθ. 1039386/441/Α0006/21.4.2000 (ΦΕΚ 571/τ. Β721.4.2000) κοινή απόφαση των Πρωθυπουργού και Υπουργού Οικονομικών "περί ανάθεσης αρμοδιοτήτων του Υπουργού Οικονομικών στους Υφυπουργούς".

9. Τις διατάξεις του τέταρτου εδαφίου της παρ. 2 του άρθρου 1 και της παρ.6 του ιδίου άρθρου του Ν.2503/97 "Διοίκηση, οργάνωση, στελέχωση της Περιφέρειας, ρύθμιση θεμάτων για την Τοπική Αυτοδιοίκηση και άλλες διατάξεις" (ΦΕΚ 107/Α), σύμφωνα με τις οποίες οι Περιφερειακές Υπηρεσίες του Υπουργείου Οικονομικών, που συγκροτούσαν την Περιφερειακή Διοίκηση του Νομού ή Νομαρχίας, δεν υπήχθησαν στην ενιαία οργανική μονάδα της Περιφέρειας, ούτε καταργήθηκαν, αλλά αποτελούν από 1.9.1997, Υπηρεσίες του Υπουργείου Οικονομικών.

10. Την αρ. πρωτ. 1043053/483/Α0006/9.5.2000 (ΦΕΚ 662 τ. Β710.5.2000) απόφαση του Υπουργού Οικονομικών "περί μεταβίβασης αρμοδιοτήτων του Υπουργού Οικονομικών στους Προϊσταμένους των Περ/κών Υπηρεσιών του Υπουργείου Οικονομικών πλην Γ.Λ.Κ. και Γ.Χ.Κ.".

11. Την από 5.4.2000 έκθεση της κατά το άρθρο 100 του Π.Δ.284/88 αρμόδιας Επιτροπής καθορισμού ορίων αιγιαλού και παραλίας για τον καθορισμό ορίων αιγιαλού και δημιουργία ζώνης παραλίας στη θέση "Όρμος Στιφού" νήσου Κύθνου.

12. Το από Νοέμβριο 1999 τοπογραφικό διάγραμμα, κλίμακας 1:500 σε μία πινακίδα, το οποίο συντάχθηκε από τον Διονύσιο Κ. Θεοδωρόπουλο, Πολιτικό Μηχ/κό και ελέγχθηκε για την ακρίβεια της αποτύπωσης από τον Γεώργιο Αβραάμ Τοπ. Μηχ/κό της Κτηματικής Υπηρεσίας Κυκλάδων την 5.4.2000 και θεωρήθηκε την ίδια ημερομηνία από τον ίδιο.

13. Την υπ' αριθ. 544.5/558/00/28.8.2000 σύμφωνη γνώμη του ΓΕΝ για τα όρια του αιγιαλού, αποφασίζουμε:

Επικυρώνει την από 5.4.2000 έκθεση της κατά το άρθρο 100 Π.Δ.284/88 αρμόδιας Επιτροπής περί χάραξης των ορίων αιγιαλού και δημιουργία ζώνης παραλίας και παλαιού αιγιαλού στη θέση "Όρμος Στιφού" νήσου Κύθνου καθώς επίσης και το από Νοέμβριο 1999 τοπογραφικό διάγραμμα κλίμακας 1:500 σε μία πινακίδα το οποίο συντάχθηκε από τον Διονύσιο Κ. Θεοδωρόπουλο Πολιτικό Μηχ/κό, ελέγχθηκε για την ακρίβεια της αποτύπωσης από τον Γεώργιο Αβραάμ Τοπ. Μηχανικό της Κτηματικής Υπηρεσίας Κυκλάδων την 5.4.2000 και θεωρήθηκε από τον ίδιο την ίδια ημερομηνία.

Στο τοπογραφικό αυτό διάγραμμα, καθορίσθηκε η οριογραμμή του αιγιαλού με κόκκινη συνεχή πολυγωνική γραμμή με στοιχεία 1, 2, 3 ... 24, 25, 26.

Η οριογραμμή της παραλίας με κίτρινη συνεχή πολυγωνική γραμμή με στοιχεία 1', 2', 3', ... 24', 25', 26'.

Η οριογραμμή του παλαιού αιγιαλού με μπλε συνεχή πο-

λυγωνική γραμμή, με στοιχεία 12 = 1Π, 2Π, 3Π, 4Π, 5Π, 6Π = 15.

Οι συντεταγμένες είναι εξαρτημένες από το Κρατικό Δίκτυο Γ.Υ.Σ.

Καθορίζει ζώνη παραλίας πλάτους 10μ. διότι δεν εξυπηρετούνται οι σκοποί του άρθρου 7, παρ. 1/του ΑΝ 2344/1940.

Η παρούσα απόφαση με την έκθεση της Επιτροπής και το τοπογραφικό διάγραμμα να δημοσιευθούν στην Εφημερίδα της Κυβερνήσεως.

Αθήνα, 31 Ιανουαρίου 2001

Με εντολή Υπουργού
Ο Γεν. Δ/ντής Δημ. Περιουσίας
και Εθνικών Κληροδοτημάτων
ΣΠΥΡΟΣ Ι. ΣΤΑΘΗΣ

ΕΚΘΕΣΗ
ΕΠΙΤΡΟΠΗΣ ΚΑΘΟΡΙΣΜΟΥ ΤΩΝ ΟΡΙΩΝ ΤΟΥ ΑΙΓΙΑΛΟΥ
(ΑΡΘΡΟ 100 Π.Δ. 284/88)

Για τον καθορισμό των ορίων του αιγιαλού που γίνεται για πρώτη φορά στη θέση "Όρμος Στιφού" νήσου Κύθνου.

Στην Κύθνο, σήμερα 5.4.2000 οι υπογεγραμμένοι:

1. ΣΤΕΛΙΟΣ ΣΕΖΕΝΙΑΣ, Προϊστάμενος της Κτηματικής Υπηρεσίας του Νομού Κυκλάδων, ως πρόεδρος

2. ΓΕΩΡΓΙΟΣ ΑΒΡΑΑΜ, Πολιτικός Μηχανικός της Κτηματικής Υπηρεσίας του Νομού Κυκλάδων, ως μέλος

3. ΠΕΤΡΟΣ ΚΩΣΤΟΠΟΥΛΟΣ, Λιμενάρχης Κύθνου, ως μέλος αποτελούντες την επιτροπή καθορισμού των ορίων του αιγιαλού δυνάμει του άρθρου 100 Π.Δ. 284/88 αυτής μεταβήκαμε επί τόπου στην προαναφερθείσα περιοχή και

Λαβόντες υπ' όψη:

1. Την από 29.3.2000 αίτηση του Διονυσίου Θεοδωρόπουλου για καθορισμό των ορίων του αιγιαλού στην περιοχή.

2. Το από Νοέμβριο 1999 τοπογραφικό και υψομετρικό διάγραμμα το οποίο συντάχθηκε από τον Διονύσιο Θεοδωρόπουλο, Πολιτικό και Τοπογράφο Μηχανικό, σε μία πινακίδα σε κλίμακα 1:500, ελέγχθηκε για την ακρίβεια της αποτύπωσης και θεωρήθηκε την 5.4.2000 από τον Γ. Αβραάμ, Τοπογράφο Μηχανικό της Κτηματικής Υπηρεσίας Ν. Κυκλάδων.

3. Τις διατάξεις του Ν 1337/83 και του ΑΝ 2344/40 όπως αυτός τροποποιήθηκε ως και την προς αυτόν Δικαστηριακή και Διοικητική Νομολογία.

4. Την από την επιτόπια μετάβαση σχηματισθείσα αντίληψη περί του πλάτους της βρεχόμενης ζώνης της ξηράς και λοιπών συναφών στοιχείων, δηλαδή:

α) Η κλίση του εδάφους κυμαίνεται στο 50% στα άκρα του κόλπου, ενώ στο μυχό αυτού είναι 5% περίπου.

β) Η περιοχή επηρεάζεται από βόρειους-βορειοδυτικούς ανέμους.

γ) Το ανάπτυγμα του πελάγους αρχίζει σε απόσταση 1200 μέτρων από την ακτογραμμή (Βυθομετρική των 100 μέτρων).

δ) Τα βάθη κυμαίνονται από 0 έως 27 μέτρα, αποφασίζει:

1. Καθορίζει επί του ανωτέρω τοπογραφικού διαγράμματος :

α) Την οριογραμμή του αιγιαλού με κόκκινη συνεχή πολυγωνική γραμμή με στοιχεία 1, 2, 3, ... 24, 25, 26.

β) Την οριογραμμή της παραλίας με κίτρινη συνεχή πολυγωνική γραμμή με στοιχεία 1΄, 2΄, 3΄, ... 24΄, 25΄, 26΄.

Οι συντεταγμένες είναι εξαρτημένες από το Κρατικό Δίκτυο Γ.Υ.Σ.

2. Καθορίζει ζώνη παραλίας πλάτους 10 μ. διότι δεν εξυπηρετούνται οι σκοποί του άρθρου 7 παρ. 1 του ΑΝ 2344/40.

3. Αποφαίνεται ότι υφίσταται παλαιός αιγιαλός με στοιχεία 12 = 1Π, 2Π, 3Π, 4Π, 5Π, 6Π = 15.

Η Επιτροπή
Ο Πρόεδρος
ΣΤΕΛΙΟΣ ΣΕΖΕΝΙΑΣ

Τα Μέλη
ΓΕΩΡΓΙΟΣ ΑΒΡΑΑΜ
ΠΕΤΡΟΣ ΚΩΣΤΟΠΟΥΛΟΣ



ΣΥΝΤΕΤΑΓΜΕΝΕΣ ΑΙΓΙΑΛΟΥ

ΣΗΜΕΙΟ	X (m)	Y (m)	H (m)
01	533211.055	4131969.902	
02	533227.988	4131959.938	
03	533246.948	4131944.059	
04	533279.544	4131899.555	
05	533296.773	4131889.533	
06	533320.309	4131884.834	
07	533344.189	4131879.792	
08	533386.829	4131873.718	
09	533407.000	4131867.500	
10	533446.572	4131861.806	
11	533467.088	4131847.618	
12	533494.449	4131832.274	
13	533502.750	4131800.000	
14	533503.000	4131774.000	
15	533499.239	4131745.583	
16	533479.626	4131708.295	
17	533441.094	4131700.829	
18	533402.325	4131701.243	
19	533383.817	4131698.116	
20	533357.373	4131683.853	
21	533329.030	4131674.323	
22	533294.997	4131664.742	
23	533274.375	4131661.683	
24	533238.178	4131659.179	
25	533213.467	4131653.672	
26	533188.505	4131652.404	

ΣΥΝΤΕΤΑΓΜΕΝΕΣ ΠΑΛΑΙΟΥ ΑΙΓΙΑΛΟΥ

	X	Ψ
12	533494,45	4131832,274
2Π	533502,243	4131835,269
3Π	533526,743	4131822,282
4Π	533520,051	4131802,795
5Π	533512,414	4131748,007
15	533499,239	4131745,583



ΣΥΝΤΕΤΑΓΜΕΝΕΣ ΠΑΡΑΛΙΑΣ

ΣΗΜΕΙΟ	X (m)	Y (m)
01′	533215.990	4131978.602
02′	533233.773	4131968.136
03′	533254.299	4131950.946
04′	533286.378	4131907.149
05′	533300.363	4131899.014
06′	533322.321	4131894.629
07′	533345.929	4131889.645
08′	533389.052	4131883.502
09′	533409.290	4131877.264
10′	533450.325	4131871.368
11′	533472.389	4131856.110
12′	533503.069	4131838.905
13′	533512.736	4131801.313
14′	533513.006	4131773.389
15′	533508.919	4131742.505
16′	533486.241	4131699.390
17′	533442.001	4131690.819
18′	533403.110	4131691.234
19′	533387.141	4131688.536
20′	533361.369	4131674.441
21′	533331.949	4131664.756
22′	533297.094	4131654.944
23′	533275.456	4131651.734
24′	533239.619	4131649.254
25′	533214.818	4131643.728
26′	533189.866	4131642.461

ΕΘΝΙΚΟ ΤΥΠΟΓΡΑΦΕΙΟ
Για τεχνικούς λόγους στο σχεδιάγραμμα
[illegible] κατά ποσοστό [illegible] %



ΣΥΝΤΕΤΑΓΜΕΝΕΣ ΤΡΙΓΩΝΟΜΕΤΡΙΚΩΝ

ΣΗΜΕΙΟ	X (m)	Y (m)	H (m)
Τ1	534904.160	4132179.810	253.210
Τ2	534843.470	4129713.020	173.660
Τ3	533697.540	4131115.610	233.870
Τ4	536397.250	4133789.270	272.500

ΣΥΝΤΕΤΑΓΜΕΝΕΣ ΣΤΑΣΕΩΝ

ΣΗΜΕΙΟ	X (m)	Y (m)	H (m)
Σ1	533887.652	4131486.129	188.310
Σ2	533624.288	4131391.773	155.510
Σ3	533746.014	4131815.347	80.520
Σ4	533515.564	4131752.381	6.180
Σ5	533752.438	4131594.070	114.250
Σ10	533486.050	4131834.214	1.545
Σ11	533405.687	4131865.221	5.921
Σ12	533337.991	4131887.689	10.099
Σ13	533300.959	4131894.343	10.086
Σ14	533270.173	4131903.640	7.482
Σ15	533434.412	4131694.686	8.815
Σ16	533394.455	4131694.958	7.934
Σ17	533336.509	4131666.917	12.069
Σ18	533255.463	4131651.419	14.080

ΣΤΟΙΧΕΙΑ ΧΑΡΑΞΗΣ ΣΗΜΕΙΩΝ

ΣΤΑΣΗ : Σ4 ΕΞΑΡΤΗΣΗ : Σ10

Α/Α	ΣΗΜΕΙΟ	ΓΩΝΙΑ θ (grad)	ΑΠΟΣΤΑΣΗ S (m)	S/0.99961398 (M)
1	14	388.5205	25.005	25.014
2	15	296.9173	17.584	17.591
3	14'	14.3224	21.163	21.171
4	15'	259.7415	11.903	11.908
5	05 n	261.7665	5.390	5.392

ΣΤΑΣΗ : Σ15 ΕΞΑΡΤΗΣΗ : Σ4

Α/Α	ΣΗΜΕΙΟ	ΓΩΝΙΑ θ (grad)	ΑΠΟΣΤΑΣΗ S (m)	S/0.99961398 (M)
1	16	20.7330	47.217	47.235
2	17	392.0170	9.077	9.080
3	18	252.1781	32.751	32.764
4	19	243.6555	50.711	50.731
5	16'	33.5826	52.042	52.062
6	17'	69.3489	8.517	8.520
7	18'	232.3534	31.492	31.504
8	19'	231.1099	47.670	47.689

ΣΤΑΣΗ : Σ17 ΕΞΑΡΤΗΣΗ : Σ15

Α/Α	ΣΗΜΕΙΟ	ΓΩΝΙΑ θ (grad)	ΑΠΟΣΤΑΣΗ S (m)	S/0.99961398 (M)
1	20	374.5541	25.747	25.757
2	21	267.2791	10.526	10.530
3	22	214.2629	41.569	41.585
4	20'	398.8840	25.973	25.983
5	21'	189.4219	5.046	5.048
6	22'	196.8202	41.193	41.209

ΣΤΑΣΗ : Σ18 ΕΞΑΡΤΗΣΗ : Σ17

Α/Α	ΣΗΜΕΙΟ	ΓΩΝΙΑ θ (grad)	ΑΠΟΣΤΑΣΗ S (m)	S/0.99961398 (M)
1	23	380.3730	21.518	21.526
2	24	238.8911	18.946	18.954
3	25	215.4400	42.056	42.073
4	26	212.9648	66.965	66.991
5	23'	11.0254	19.995	20.003
6	24'	203.3838	15.991	15.997
7	25'	200.1220	41.367	41.383
8	26'	203.3873	66.205	66.231



ΣΤΟΙΧΕΙΑ ΧΑΡΑΞΗΣ ΣΗΜΕΙΩΝ

ΣΤΑΣΗ : Σ14 ΕΞΑΡΤΗΣΗ : Σ12


Α/Α	ΣΗΜΕΙΟ	ΓΩΝΙΑ θ (grad)	ΑΠΟΣΤΑΣΗ S (m)	S/0.99961398 (M)
1	01	238.9175	88.801	88.835
2	02	244.3550	70.349	70.377
3	03	252.0917	46.616	46.634
4	04	11.4635	10.223	10.227
5	05	16.3365	30.110	30.121
6	01'	245.4493	92.493	92.529
7	02'	252.5839	74.059	74.087
8	03'	264.6831	49.898	49.917
9	04'	371.7192	16.580	16.587
10	05'	394.9742	30.543	30.554

ΣΤΑΣΗ : Σ12 ΕΞΑΡΤΗΣΗ : Σ14

Α/Α	ΣΗΜΕΙΟ	ΓΩΝΙΑ θ (grad)	ΑΠΟΣΤΑΣΗ S (m)	S/0.99961398 (M)
1	06	375.1016	17.912	17.918
2	07	242.9299	10.039	10.043
3	08	203.0318	50.797	50.816
4	09	203.4129	71.901	71.929
5	06'	11.8359	17.139	17.145
6	07'	169.9141	8.176	8.179
7	08'	190.5021	51.232	51.252
8	09'	194.5369	72.057	72.084

ΣΤΑΣΗ : Σ10 ΕΞΑΡΤΗΣΗ : Σ12

Α/Α	ΣΗΜΕΙΟ	ΓΩΝΙΑ θ (grad)	ΑΠΟΣΤΑΣΗ S (m)	S/0.99961398 (M)
1	10	16.7684	48.165	48.184
2	11	17.1076	23.222	23.231
3	12	192.3834	8.620	8.623
4	13	249.0275	38.072	38.086
5	10'	29.1833	51.544	51.564
6	11'	42.4234	25.808	25.818
7	12'	160.8107	17.654	17.661
8	13'	234.5496	42.364	42.380
9	02 n	173.7909	16.227	16.233
10	03 n	196.0923	42.405	42.422
11	04 n	225.4240	46.294	46.312

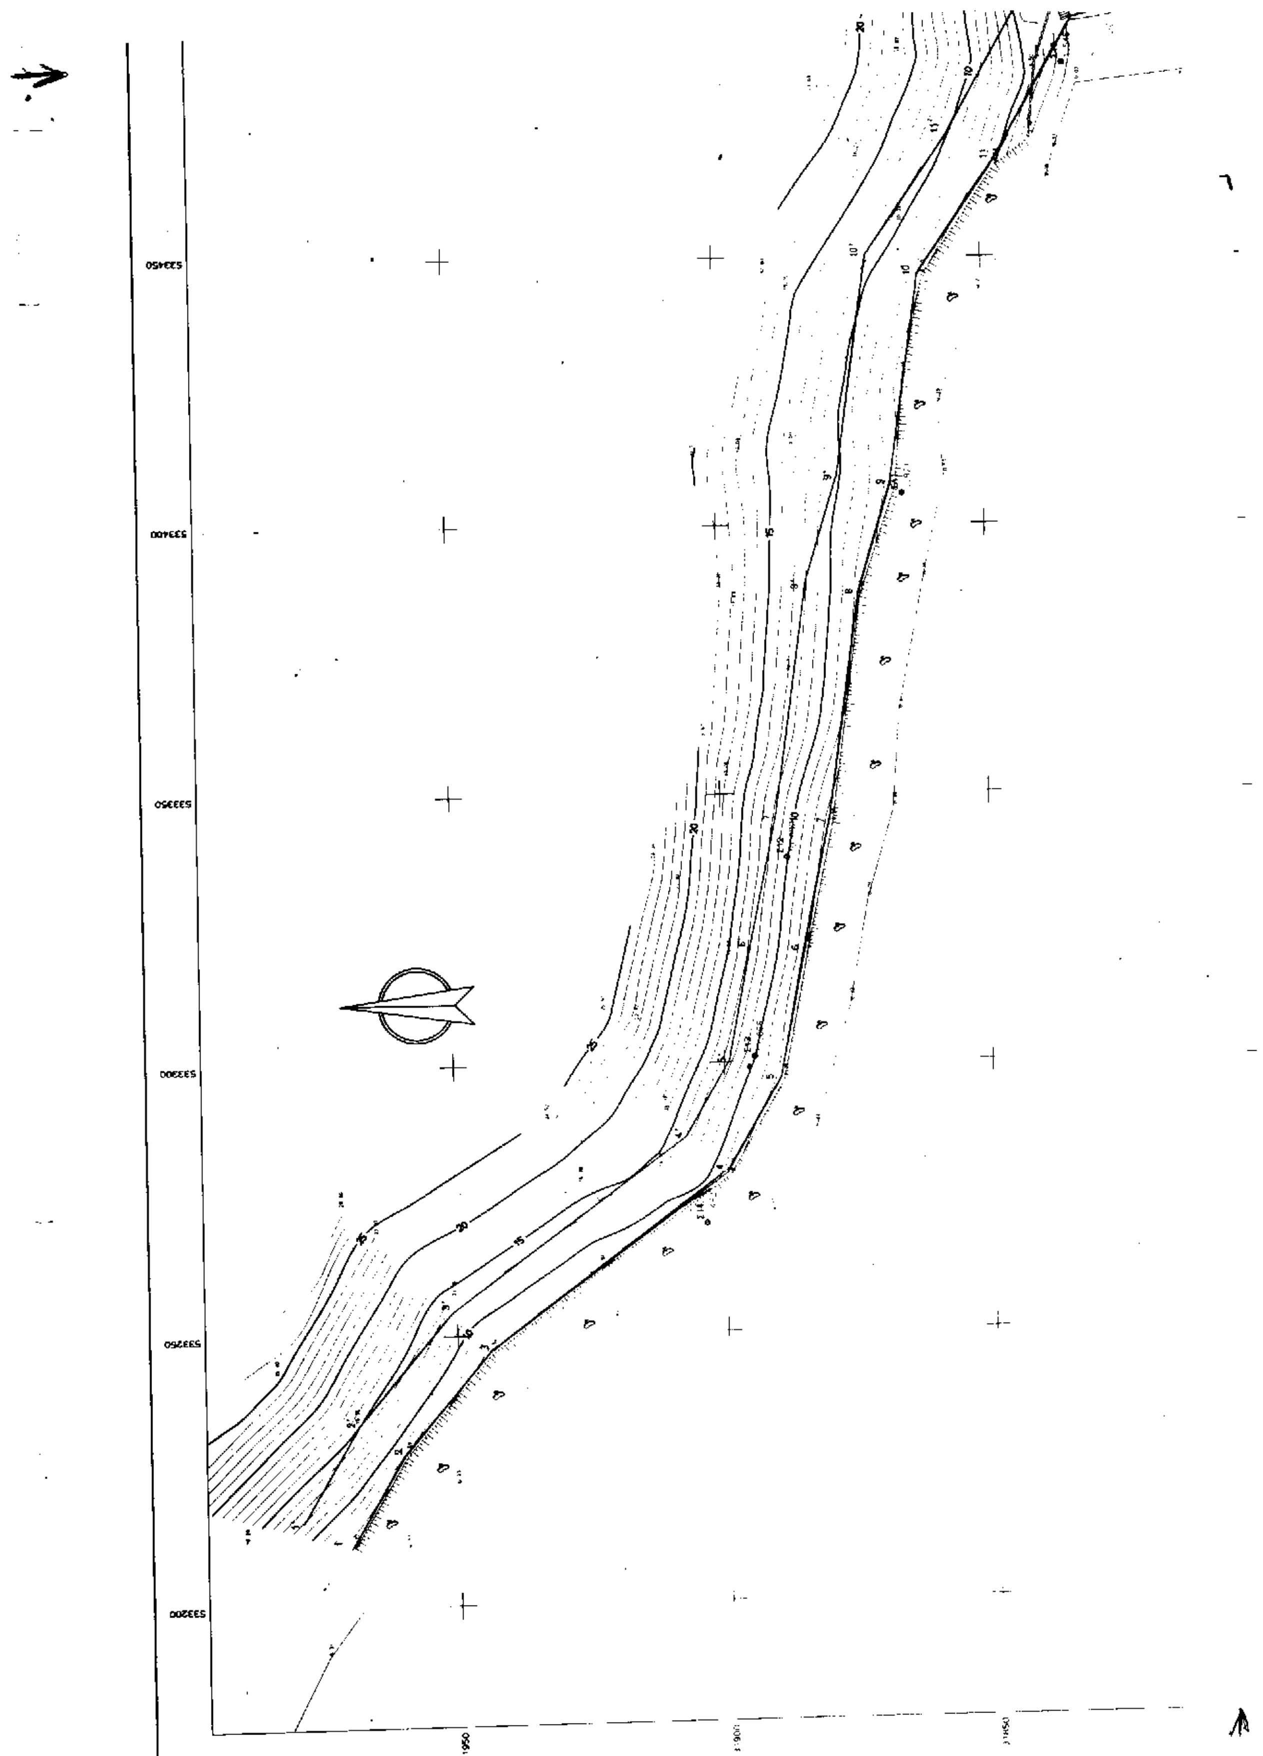

ΣΥΝΤΕΤΑΓΜΕΝΕΣ [illegible]

ΣΗΜΕΙΟ	X (m)	Y (m)	H (m)
01	533211.056	4131966.902	
02	533227.986	4131959.938	
03	533246.948	4131944.068	
04	533279.544	4131899.555	
05	533298.773	4131889.533	
06	533320.309	4131884.834	
07	533344.189	4131879.792	
08	533388.829	4131873.716	
09	533407.000	4131867.500	
10	533446.572	4131861.806	
11	533461.068	4131847.618	
12	533494.449	4131832.274	
13	533502.750	4131800.000	
14	533503.000	4131774.000	
15	533499.239	4131745.583	
16	533479.626	4131708.285	
17	533441.084	4131700.829	
18	533402.325	4131701.243	
19	533383.817	4131698.118	
20	533357.373	4131683.853	
21	533329.030	4131674.323	
22	533294.897	4131664.742	
23	533274.375	4131661.683	
24	533238.178	4131659.179	
25	533213.487	4131653.672	
26	533188.505	4131652.404	

ΣΥΝΤΕΤΑΓΜΕΝΕΣ ΠΑΛΑΙΟΥ ΑΙΓΙΑΛΟΥ

	X	Ψ
12	533494,45	4131832,274
2Π	533502,243	4131835,269
3Π	533526,743	4131822,282
4Π	533520,051	4131802,795
5Π	533512,414	4131748,007
15	533499,239	4131745,583

ΣΥΝΤΕΤΑΓΜΕΝΕΣ ΠΑΡΑΛΙΑΣ

ΣΗΜΕΙΟ	X (m)	Y (m)
01'	533215.990	4131976.602
02'	533233.773	4131988.136
03'	533254.299	4131950.946
04'	533286.378	4131907.149
05'	533300.363	4131899.014
06'	533322.321	4131894.829
07'	533345.929	4131889.645
08'	533389.052	4131883.502
09'	533409.290	4131877.264
10'	533450.326	4131871.368
11'	533472.389	4131856.110
12'	533503.069	4131838.905
13'	533512.738	4131801.313
14'	533513.006	4131773.389
15'	533508.919	4131742.505
16'	533486.241	4131699.390
17'	533442.001	4131690.819
18'	533403.110	4131691.234
19'	533387.141	4131688.536
20'	533361.369	4131674.441
21'	533331.949	4131664.756
22'	533297.094	4131654.944
23'	533275.456	4131651.734
24'	533239.619	4131649.254
25'	533214.818	4131643.728
26'	533189.866	4131642.461

ΣΤΟΙΧΕΙΑ ΧΑΡΑΞΗΣ ΣΗΜΕΙΩΝ

ΣΤΑΣΗ : Σ14 ΕΞΑΡΤΗΣΗ : Σ12

Α/Α	ΣΗΜΕΙΟ	ΓΩΝΙΑ θ (grad)	ΑΠΟΣΤΑΣΗ S (m)	S/0.99961398 (M)
1	01	238.9175	88.801	88.835
2	02	244.3550	70.349	70.377
3	03	252.0917	46.618	46.634
4	04	11.4835	10.223	10.227
5	05	16.3365	30.110	30.121
6	01'	245.4493	92.493	92.529
7	02'	252.5839	74.059	74.087
8	03'	264.6831	49.898	49.917
9	04'	311.7192	16.580	16.587
10	05'	394.9742	30.543	30.554


ΣΤΑΣΗ : Σ12 ΕΞΑΡΤΗΣΗ : Σ14

ΣΥΝΤΕΤΑΓΜΕΝΕΣ ΤΡΙΓΩΝΟΜΕΤΡΙΚΩΝ

ΣΗΜΕΙΟ	X (m)	Y (m)	H (m)
Τ1	534904.160	4132179.810	253.210
Τ2	534843.470	4129713.620	173.680
Τ3	533697.540	4131115.610	233.870
Τ4	538397.250	4133789.270	272.500

ΣΥΝΤΕΤΑΓΜΕΝΕΣ ΣΤΑΣΕΩΝ

ΣΗΜΕΙΟ	X (m)	Y (m)	H (m)
Σ1	533887.652	4131486.129	188.310
Σ2	533824.288	4131381.773	155.610
Σ3	533746.014	4131815.347	80.520
Σ4	533515.564	4131762.381	6.180
Σ6	533752.438	4131894.070	114.250
Σ10	533466.050	4131634.214	1.545
Σ11	533405.687	4131685.221	5.921
Σ12	533337.991	4131667.669	10.099
Σ13	533300.959	4131694.343	10.086
Σ14	533270.173	4131903.640	7.482
Σ15	533434.412	4131694.686	8.815
Σ16	533394.455	4131694.958	7.934
Σ17	533336.509	4131666.917	12.089
Σ18	533255.463	4131851.419	14.080

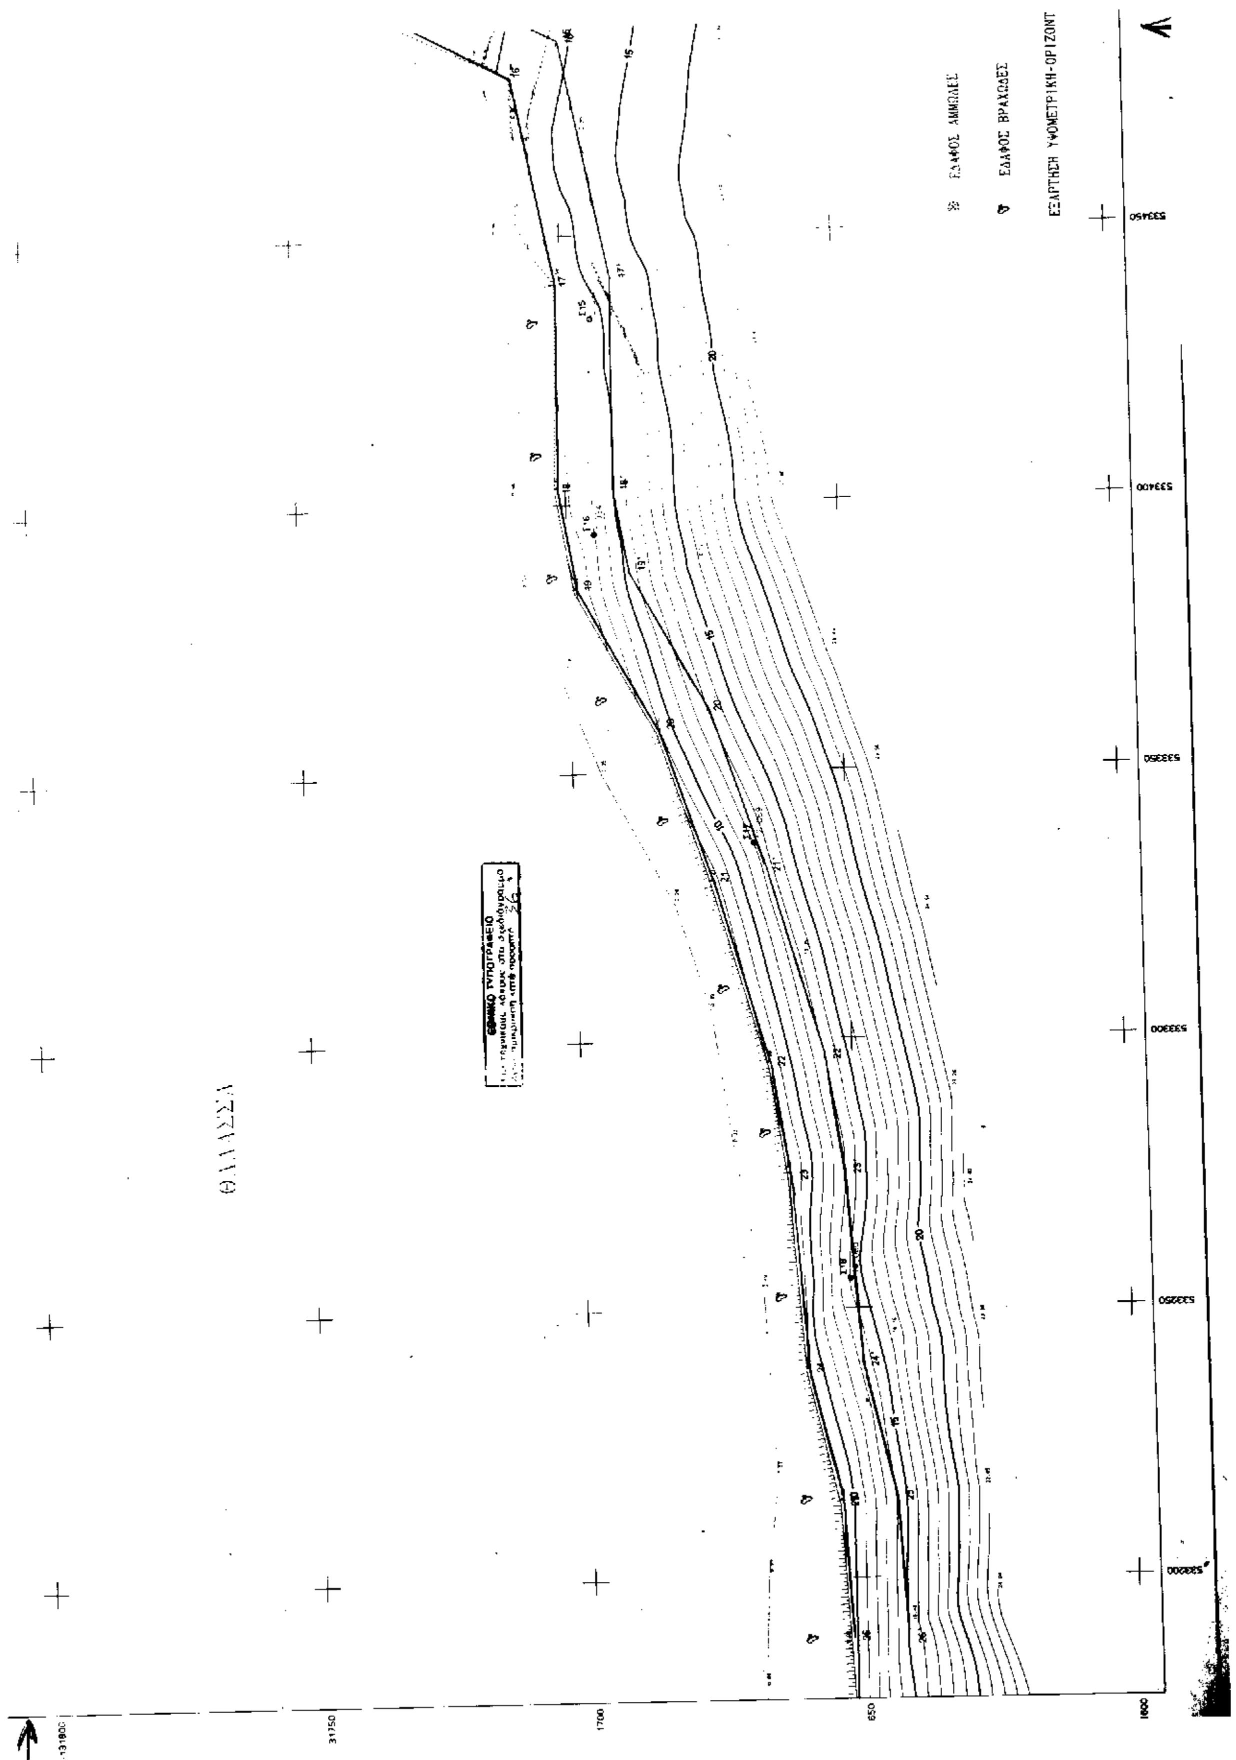
ΕΔΑΦΟΣ ΑΜΜΩΔΕΣ
ΕΔΑΦΟΣ ΒΡΑΧΩΔΕΣ
ΕΞΑΡΤΗΣΗ ΥΨΟΜΕΤΡΙΚΗ-ΟΡΙΖΟΝΤ
ΘΑΛΑΣΣΑ

ΟΡΙΖΟΝΤΙΟΓΡΑΦΙΚΗ ΕΓΣΑ 87

4131800
4131750
4131700
4131650
4131600
533500
533550

9	04'	371.7192	18.580	18.587
10	05'	394.9742	30.543	30.554

ΣΤΑΣΗ : Σ12 **ΕΞΑΡΤΗΣΗ : Σ14**

Α/Α	ΣΗΜΕΙΟ	ΓΩΝΙΑ θ (grad)	ΑΠΟΣΤΑΣΗ S (m)	S/0.99961398 (M)
1	06	375.1016	17.912	17.918
2	07	242.8299	10.039	10.043
3	08	203.0318	50.797	50.816
4	09	203.4129	71.901	71.929
5	06'	11.8358	17.139	17.145
6	07'	169.9141	8.176	8.179
7	08'	190.5021	51.232	51.252
8	09'	184.5369	72.057	72.084

ΣΤΑΣΗ : Σ10 **ΕΞΑΡΤΗΣΗ : Σ12**

Α/Α	ΣΗΜΕΙΟ	ΓΩΝΙΑ θ (grad)	ΑΠΟΣΤΑΣΗ S (m)	S/0.99961398 (M)
1	10	16.7684	48.165	48.184
2	11	17.1076	23.222	23.231
3	12	192.3834	8.820	8.823
4	13	249.0275	38.072	38.086
5	10'	29.1833	51.544	51.564
6	11'	42.4234	25.808	25.818
7	12'	160.8107	17.654	17.661
8	13'	234.5496	42.364	42.380
9	02Π	173.7909	16.227	16.233
10	03Π	196.0923	42.405	42.422
11	04Π	225.4240	46.294	46.312

ΣΤΟΙΧΕΙΑ ΧΑΡΑΞΗΣ ΣΗΜΕΙΩΝ

ΣΤΑΣΗ : Σ4 **ΕΞΑΡΤΗΣΗ : Σ10**

Α/Α	ΣΗΜΕΙΟ	ΓΩΝΙΑ θ (grad)	ΑΠΟΣΤΑΣΗ S (m)	S/0.99961398 (M)
1	14	388.5205	25.005	25.014
2	15	296.9173	17.884	17.891
3	14'	14.3224	21.163	21.171
4	15'	259.7415	11.903	11.908
5	05Π	261.7665	5.390	5.392

ΣΤΑΣΗ : Σ15 **ΕΞΑΡΤΗΣΗ : Σ4**

Α/Α	ΣΗΜΕΙΟ	ΓΩΝΙΑ θ (grad)	ΑΠΟΣΤΑΣΗ S (m)	S/0.99961398 (M)
1	16	20.7330	47.217	47.235
2	17	392.0170	9.077	9.080
3	18	252.1781	32.751	32.764
4	19	243.6565	50.711	50.731
5	16'	33.5626	52.042	52.062
6	17'	69.3489	6.517	6.520
7	18'	232.3534	31.492	31.504
8	19'	231.1099	47.670	47.689

ΣΤΑΣΗ : Σ17 **ΕΞΑΡΤΗΣΗ : Σ15**

Α/Α	ΣΗΜΕΙΟ	ΓΩΝΙΑ θ (grad)	ΑΠΟΣΤΑΣΗ S (m)	S/0.99961398 (M)
1	20	374.5541	26.747	26.757
2	21	267.2791	10.526	10.530
3	22	214.2629	41.569	41.585
4	20'	398.6840	25.973	25.983
5	21'	189.4219	5.046	5.048
6	22'	196.8202	41.193	41.209

ΣΤΑΣΗ : Σ18 **ΕΞΑΡΤΗΣΗ : Σ17**

Α/Α	ΣΗΜΕΙΟ	ΓΩΝΙΑ θ (grad)	ΑΠΟΣΤΑΣΗ S (m)	S/0.99961398 (M)
1	23	380.3730	21.518	21.526
2	24	238.8911	18.946	18.954
3	25	215.4400	42.056	42.073
4	26	212.9646	66.965	66.991
5	23'	11.0254	19.995	20.003
6	24'	203.3836	15.991	15.997
7	25'	200.1220	41.367	41.383
8	26'	203.3673	66.206	66.231

ΤΟΠΟΓΡΑΦΙΚΟ ΔΙΑΓΡΑΜΜΑ

ΚΑΘΟΡΙΣΜΟΥ ΟΡΙΩΝ ΑΙΓΙΑΛΟΥ - ΠΑΡΑΛΙΑΣ

ΥΠΟΜΝΗΜΑ ΕΠΙΤΡΟΠΗΣ ΚΑΘΟΡΙΣΜΟΥ ΟΡΙΩΝ ΑΙΓΙΑΛΟΥ - ΠΑΡΑΛΙΑΣ

Η ΕΠΙΤΡΟΠΗ

Ο ΠΡΟΕΔΡΟΣ
ΠΡ/ΝΟΣ ΤΗΣ ΚΤΗΜΑΤΙΚΗΣ ΥΠΗΡΕΣΙΑΣ ΚΥΚΛΑΔΩΝ

Τ.Υ.

Σ. ΞΕΣΕΝΙΑΣ

ΤΑ ΜΕΛΗ

1. Τ.Υ.

Τ. ΑΒΡΑΑΜ

2. Ο Δ. ΜΕΝΑΡΧΗΣ

Τ.Υ.

5-4-2000

Τ.Υ.

Τ. ΑΒΡΑΑΜ

5-4-2000

Τ.Υ.

ΚΤΗΜΑΤΙΚΗ ΥΠΗΡΕΣΙΑ
ΥΠΟΥΡΓΕΙΟΥ ΟΙΚΟΝΟΜΙΚΩΝ
ΑΚΡΙΒΕΣ ΦΩΤΟΑΝΤΙΓΡΑΦΟ
12/12/2000

Αυγητίδου
Φοροτεχνικός ΒΕ

ΕΛΛΗΝΙΚΗ ΔΗΜΟΚΡΑΤΙΑ

ΤΡΙΓΩΝΟΜΕΤΡΙΚΗ ΕΞΑΡΤΗΣΗ : ΕΓΣΑ 87
ΥΨΟΜΕΤΡΙΚΗ ΑΦΕΤΗΡΙΑ : ΓΥΣ
ΜΕΘΟΔΟΣ ΑΠΟΤΥΠΩΣΗΣ : ΕΠΙΓΕΙΑ
ΧΡΟΝΟΛΟΓΙΑ ΑΠΟΤΥΠΩΣΗΣ : ΝΟΕΜΒΡΙΟΣ 1999

ΚΛΙΜΑΚΑ		ΑΡ. ΣΧΕΔΙΟΥ
1:500		
ΙΣΟΔΙΑΣΤΑΣΗ 1.00		